DOCUMENTO UNICO DI VALUTAZIONE DEI RISCHI DA INTERFERENZE – DUVRI – derivanti

da lavori di appalto nei PV della Rete italiana petroli

(Adeguamento al D.Lgs. 81/08)

ALLEGATO N°2

Schede di segnalazione e delimitazione delle aree di lavoro

LAVORI PUNTO DISTRIBUZIONE CARBURANTE

Note

- Quanto rappresentato in figura è puramente indicativo e da ritenersi valido in qualsiasi altra zona del punto vendita (PV) oggetto di lavorazione simile;
- Nel caso di lavorazioni occupanti la sede stradale, deve comunque essere appilcato quanto previsto dal Codice della Strada (D.P.R. testo coordinato 16.12.1992 n° 495 e s.m.i.);
- In caso di doppio accesso replicare le segnalazioni su entrambi i sensi di marcia.

Area d'intervento

Lavori di manutenzione
su P.D.U. o pozzetto generico

Cono Segnalatore
oppure
Recinzione di cantiere

Lavori in corso

Direzione obbligatoria
Passaggio obbligato a sinistra

Divieto di accesso

Layout 01

LAVORI PUNTO DISTRIBUZIONE CARBURANTE

Note

- Quanto rappresentato in figura è puramente indicativo e da ritenersi valido in qualsiasi altra zona del punto vendita (PV) oggetto di lavorazione simile;
- Nel caso di lavorazioni occupanti la sede stradale, deve comunque essere appilcato quanto previsto dal Codice della Strada (D.P.R. testo coordinato 16.12.1992 n° 495 e s.m.i.);
- In caso di doppio accesso replicare le segnalazioni su entrambi i sensi di marcia.

Area d'intervento

Lavori di manutenzione
su Chiosco

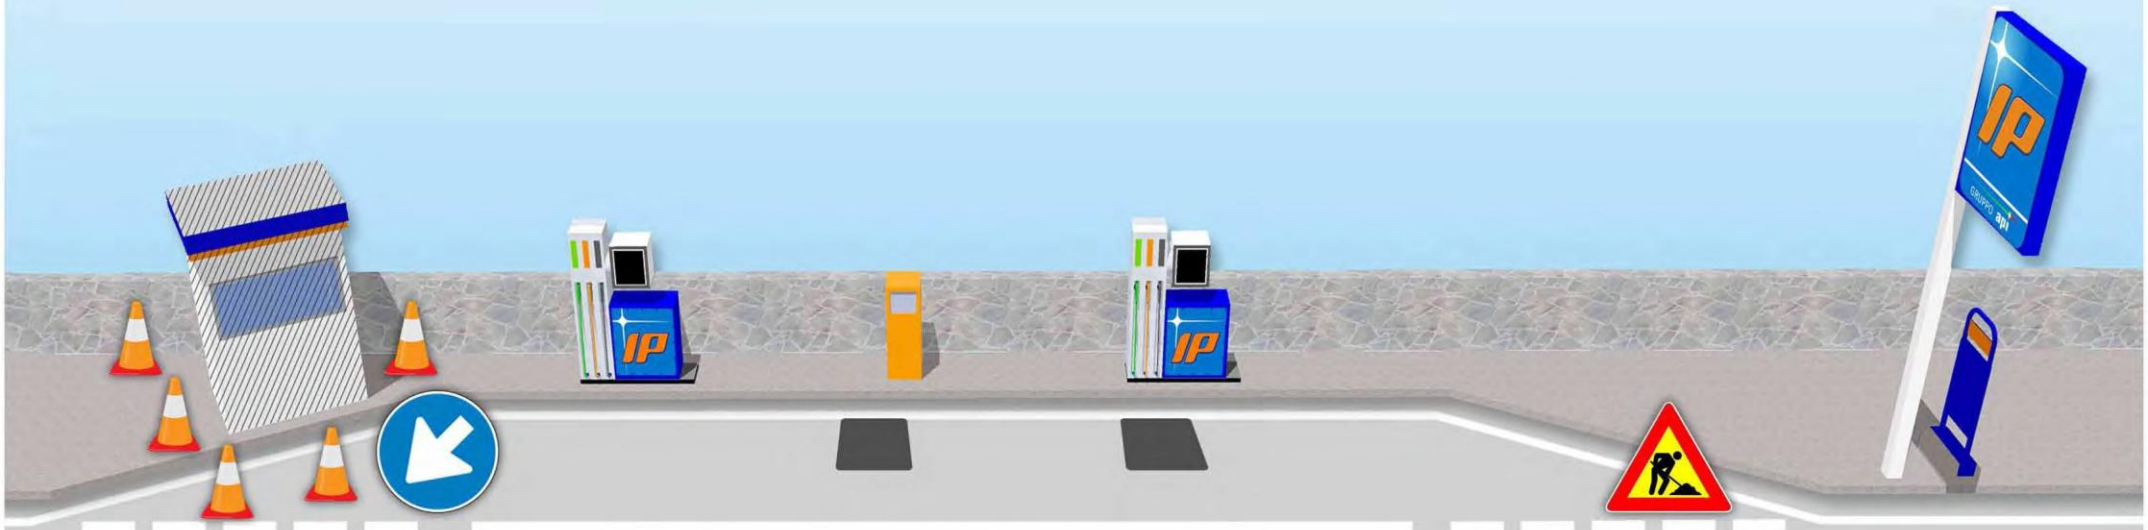

Cono Segnalatore
oppure
Recinzione di cantiere

Lavori in corso

Direzione obbligatoria
Passaggio obbligato a sinistra

Divieto di accesso

Layout 01

LAVORI PUNTO DISTRIBUZIONE CARBURANTE

Note

- Quanto rappresentato in figura è puramente indicativo e da ritenersi valido in qualsiasi altra zona del punto vendita (PV) oggetto di lavorazione simile;
- Nel caso di lavorazioni occupanti la sede stradale, deve comunque essere appilcato quanto previsto dal Codice della Strada (D.P.R. testo coordinato 16.12.1992 n° 495 e s.m.i.);
- In caso di doppio accesso replicare le segnalazioni su entrambi i sensi di marcia.

Area d'intervento

Lavori di manutenzione
su self o in sua prossimità.

Cono Segnalatore
oppure
Recinzione di cantiere

Lavori in corso

Direzione obbligatoria
Passaggio obbligato a sinistra

Divieto di accesso

Layout 01

LAVORI PUNTO DISTRIBUZIONE CARBURANTE

Note

- Quanto rappresentato in figura è puramente indicativo e da ritenersi valido in qualsiasi altra zona del punto vendita (PV) oggetto di lavorazione simile;
- Nel caso di lavorazioni occupanti la sede stradale, deve comunque essere appilcato quanto previsto dal Codice della Strada (D.P.R. testo coordinato 16.12.1992 n° 495 e s.m.i.);
- In caso di doppio accesso replicare le segnalazioni su entrambi i sensi di marcia.

Area d'intervento

Lavori di esecuzione di sondaggi geognostici.

Cono Segnalatore
oppure
Recinzione di cantiere

Lavori in corso

Direzione obbligatoria
Passaggio obbligato a sinistra

Divieto di accesso

Layout 01

LAVORI PUNTO DISTRIBUZIONE CARBURANTE

Note

- Quanto rappresentato in figura è puramente indicativo e da ritenersi valido in qualsiasi altra zona del punto vendita (PV) oggetto di lavorazione simile;
- Nel caso di lavorazioni occupanti la sede stradale, deve comunque essere appilcato quanto previsto dal Codice della Strada (D.P.R. testo coordinato 16.12.1992 n° 495 e s.m.i.);
- In caso di doppio accesso replicare le segnalazioni su entrambi i sensi di marcia.

Area d'intervento

Lavori di manutenzione su erogatore carburante o in sua prossimità.

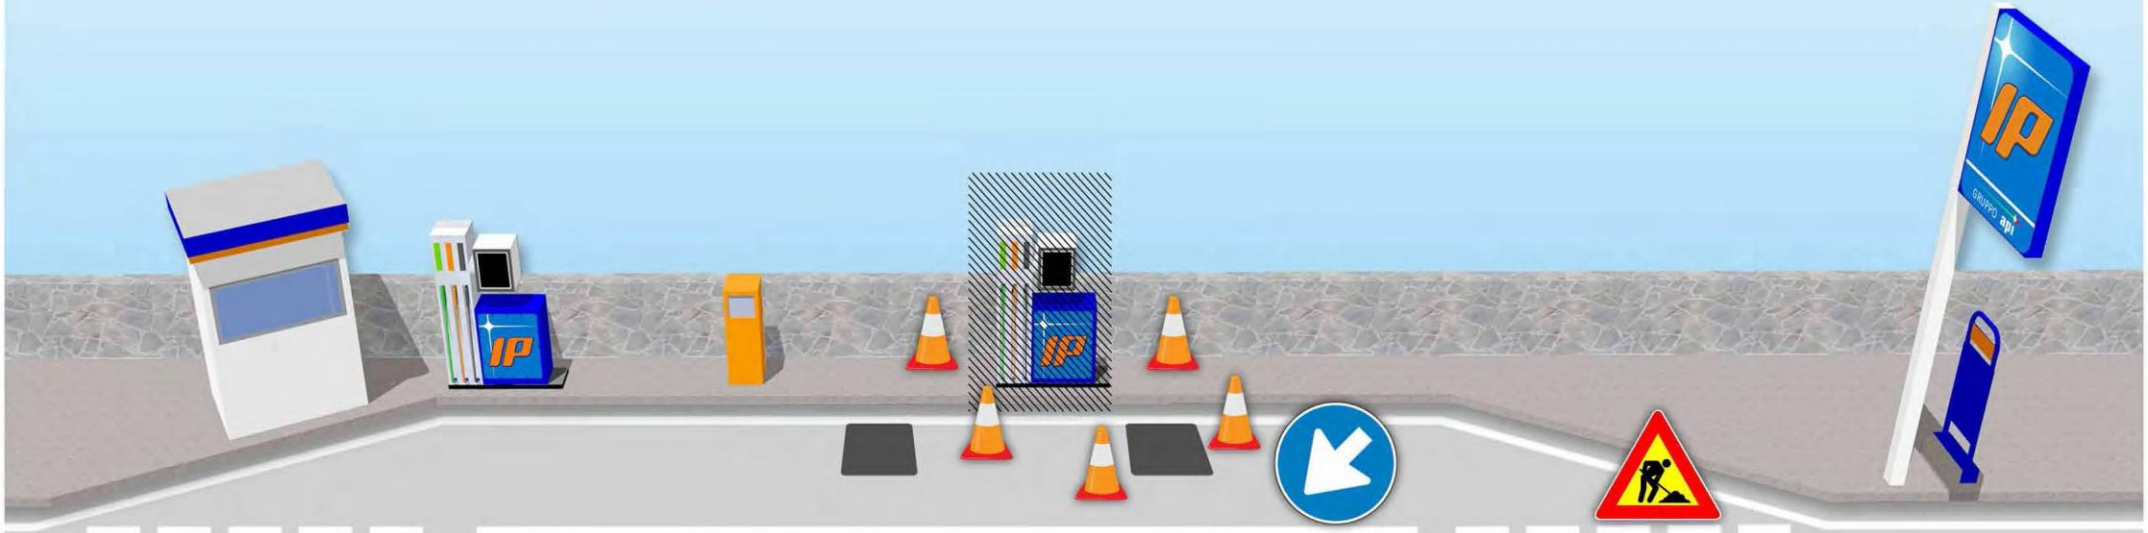

Cono Segnalatore
oppure
Recinzione di cantiere

Lavori in corso

Direzione obbligatoria
Passaggio obbligato a sinistra

Divieto di accesso

Layout 01

LAVORI AREA DI SERVIZIO

Note

- Quanto rappresentato in figura è puramente indicativo e da ritenersi valido in qualsiasi altra zona del punto vendita (PV) oggetto di lavorazione simile;
- Nel caso di lavorazioni occupanti la sede stradale, deve comunque essere appilcato quanto previsto dal Codice della Strada (D.P.R. testo coordinato 16.12.1992 n° 495 e s.m.i.);
- In caso di doppio accesso replicare le segnalazioni su entrambi i sensi di marcia.

Area d'intervento

Lavori di manutenzione
su P.D.U. o pozzetto generico

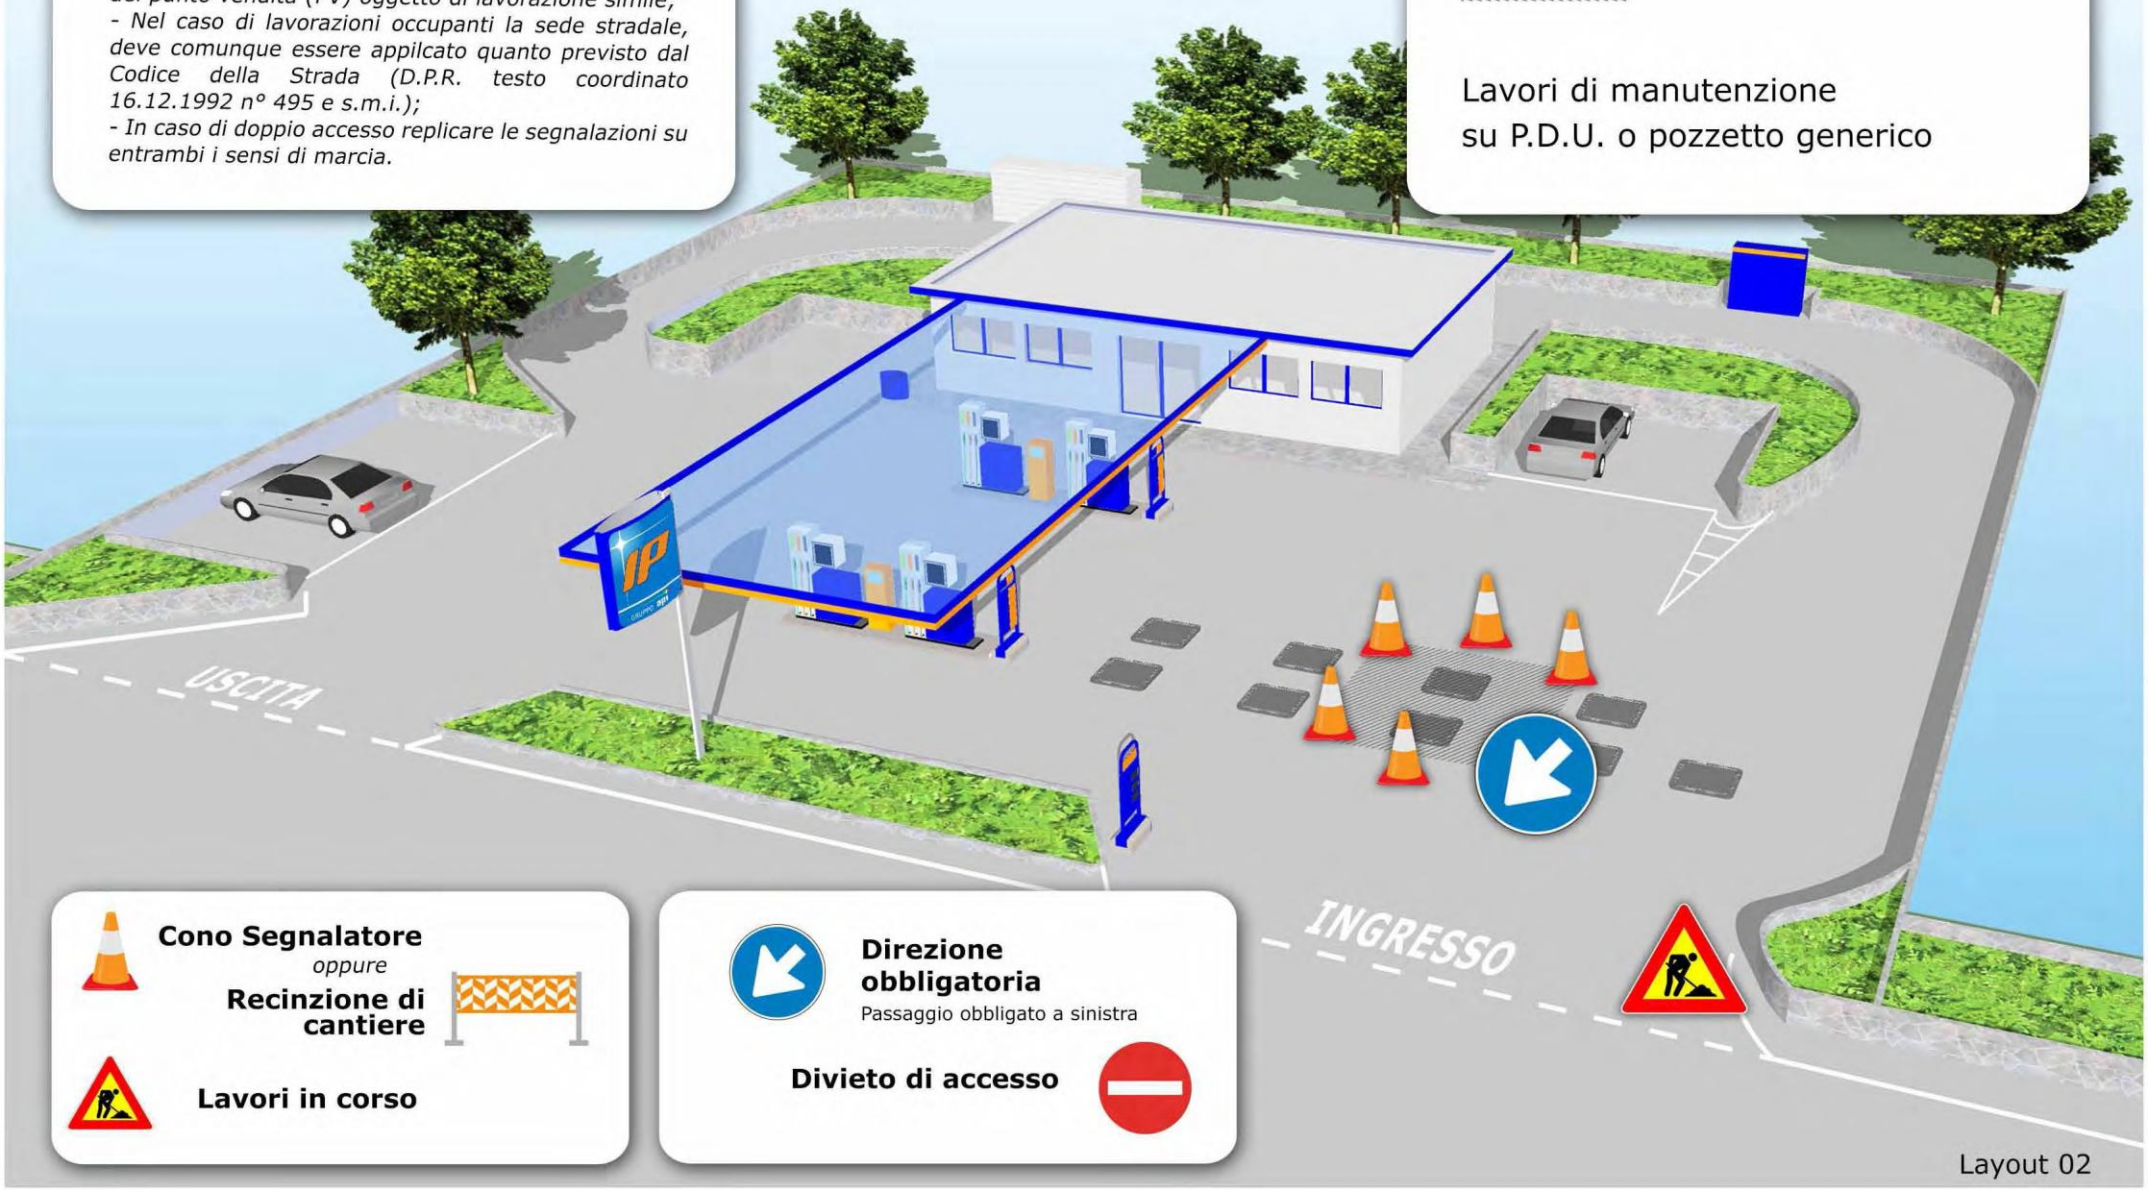

Cono Segnalatore
oppure
Recinzione di cantiere

Lavori in corso

Direzione obbligatoria
Passaggio obbligato a sinistra

Divieto di accesso

Layout 02

LAVORI AREA DI SERVIZIO

Note

- Quanto rappresentato in figura è puramente indicativo e da ritenersi valido in qualsiasi altra zona del punto vendita (PV) oggetto di lavorazione simile;
- Nel caso di lavorazioni occupanti la sede stradale, deve comunque essere appilcato quanto previsto dal Codice della Strada (D.P.R. testo coordinato 16.12.1992 n° 495 e s.m.i.);
- In caso di doppio accesso replicare le segnalazioni su entrambi i sensi di marcia.

Area d'intervento

Scarico Carburante
in Area di Servizio

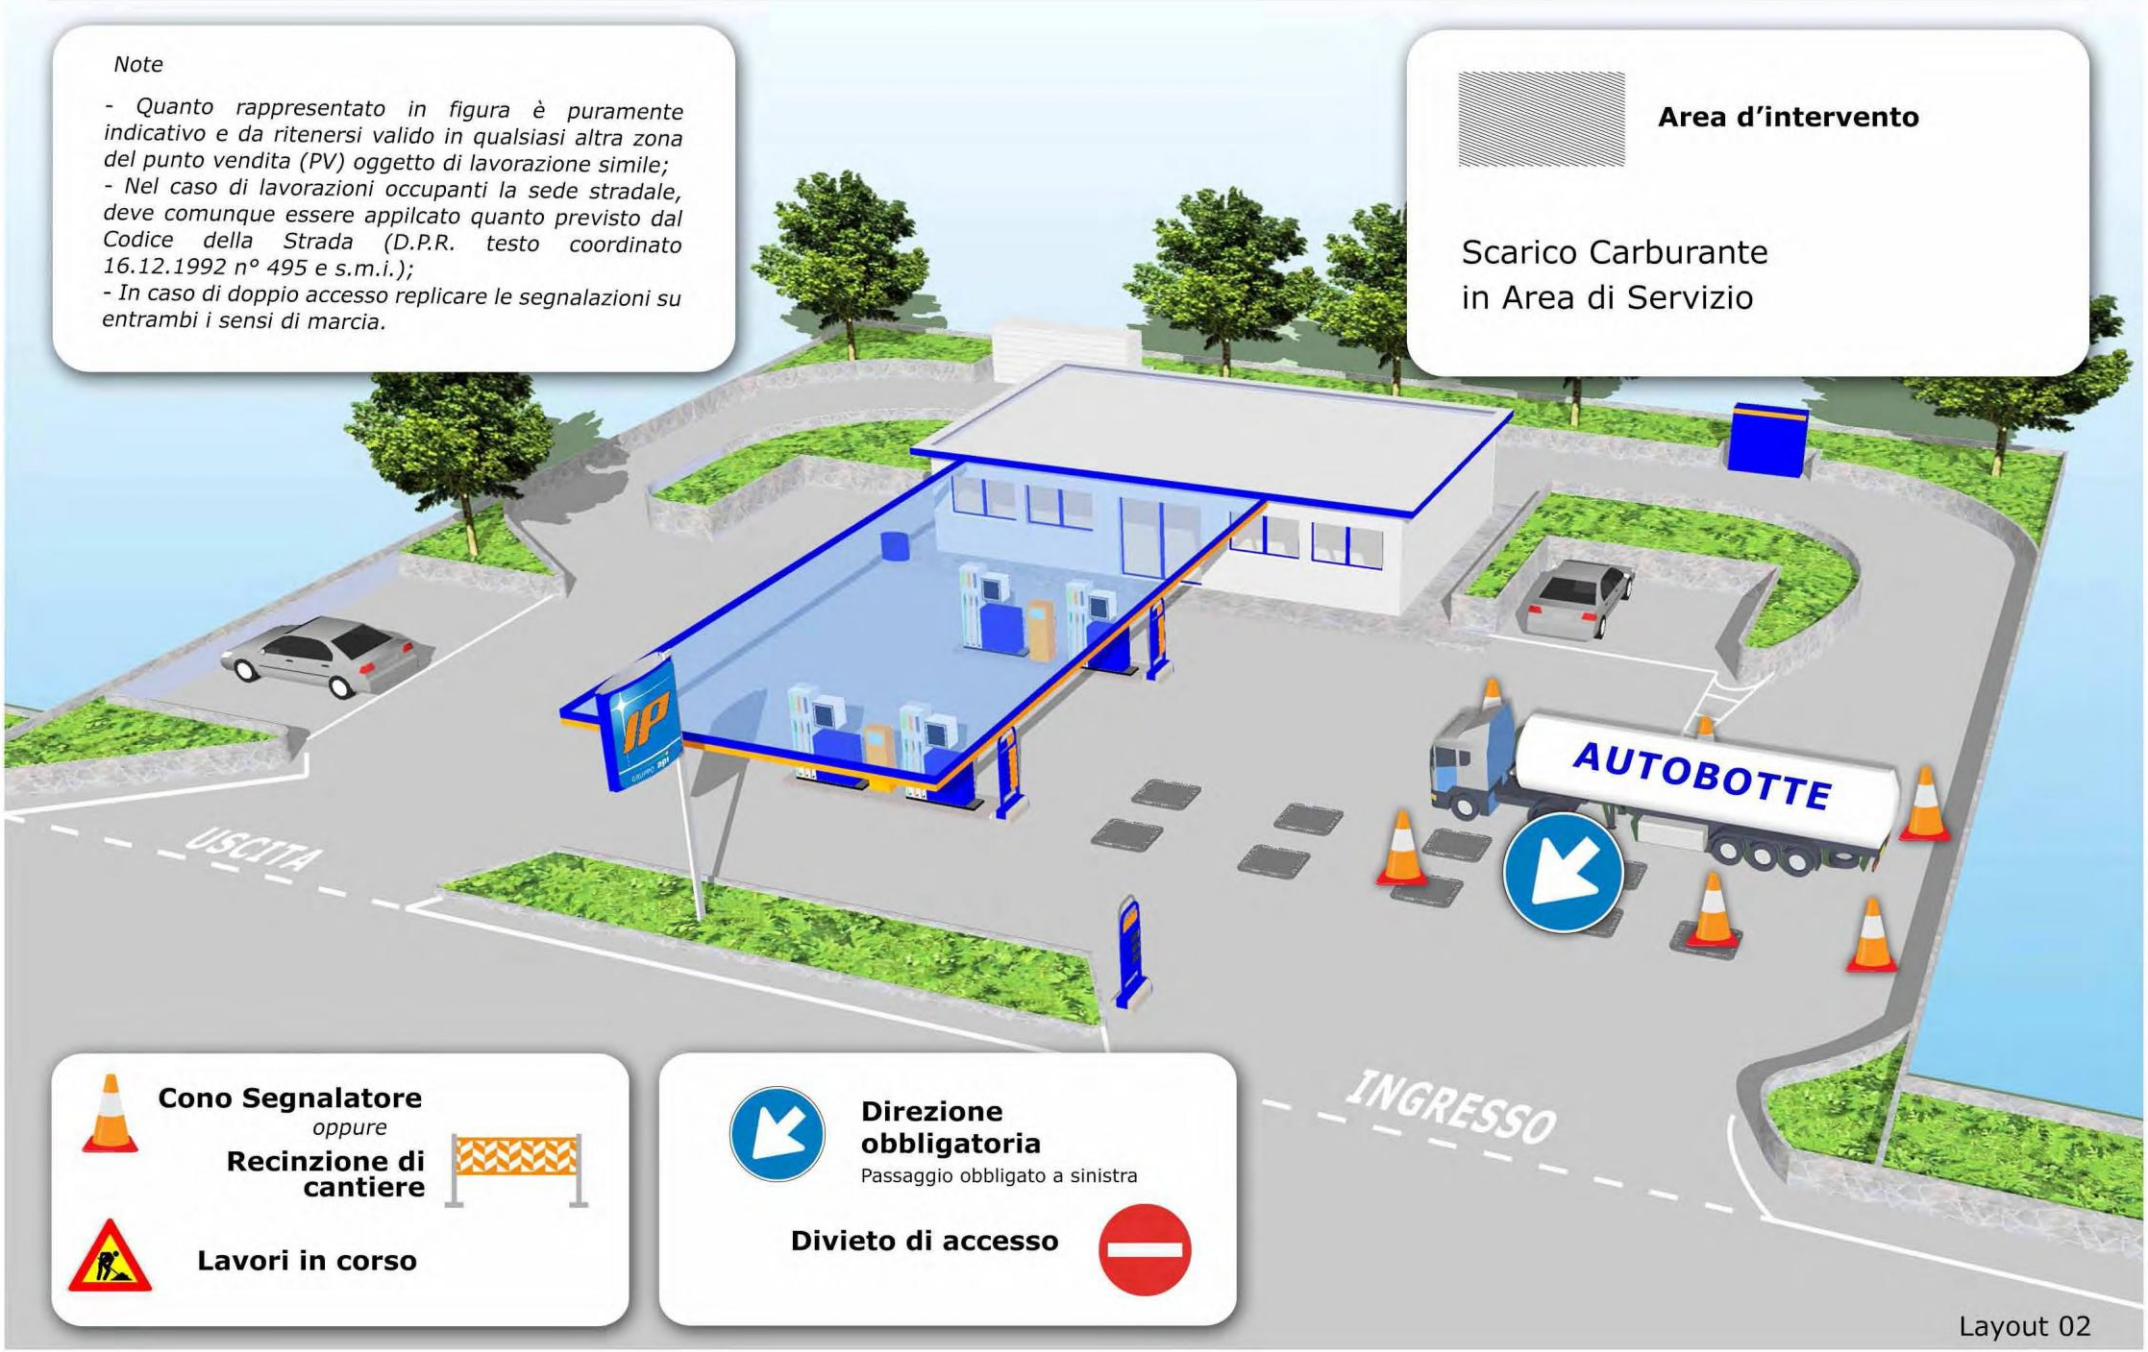

Cono Segnalatore
oppure
Recinzione di cantiere

Lavori in corso

Direzione obbligatoria
Passaggio obbligato a sinistra

Divieto di accesso

Layout 02

LAVORI AREA DI SERVIZIO

Note

- Quanto rappresentato in figura è puramente indicativo e da ritenersi valido in qualsiasi altra zona del punto vendita (PV) oggetto di lavorazione simile;
- Nel caso di lavorazioni occupanti la sede stradale, deve comunque essere appilcato quanto previsto dal Codice della Strada (D.P.R. testo coordinato 16.12.1992 n° 495 e s.m.i.);
- In caso di doppio accesso replicare le segnalazioni su entrambi i sensi di marcia.

Area d'intervento

Trabattello

Lavori di manutenzione
su Fascioni e Pensiline

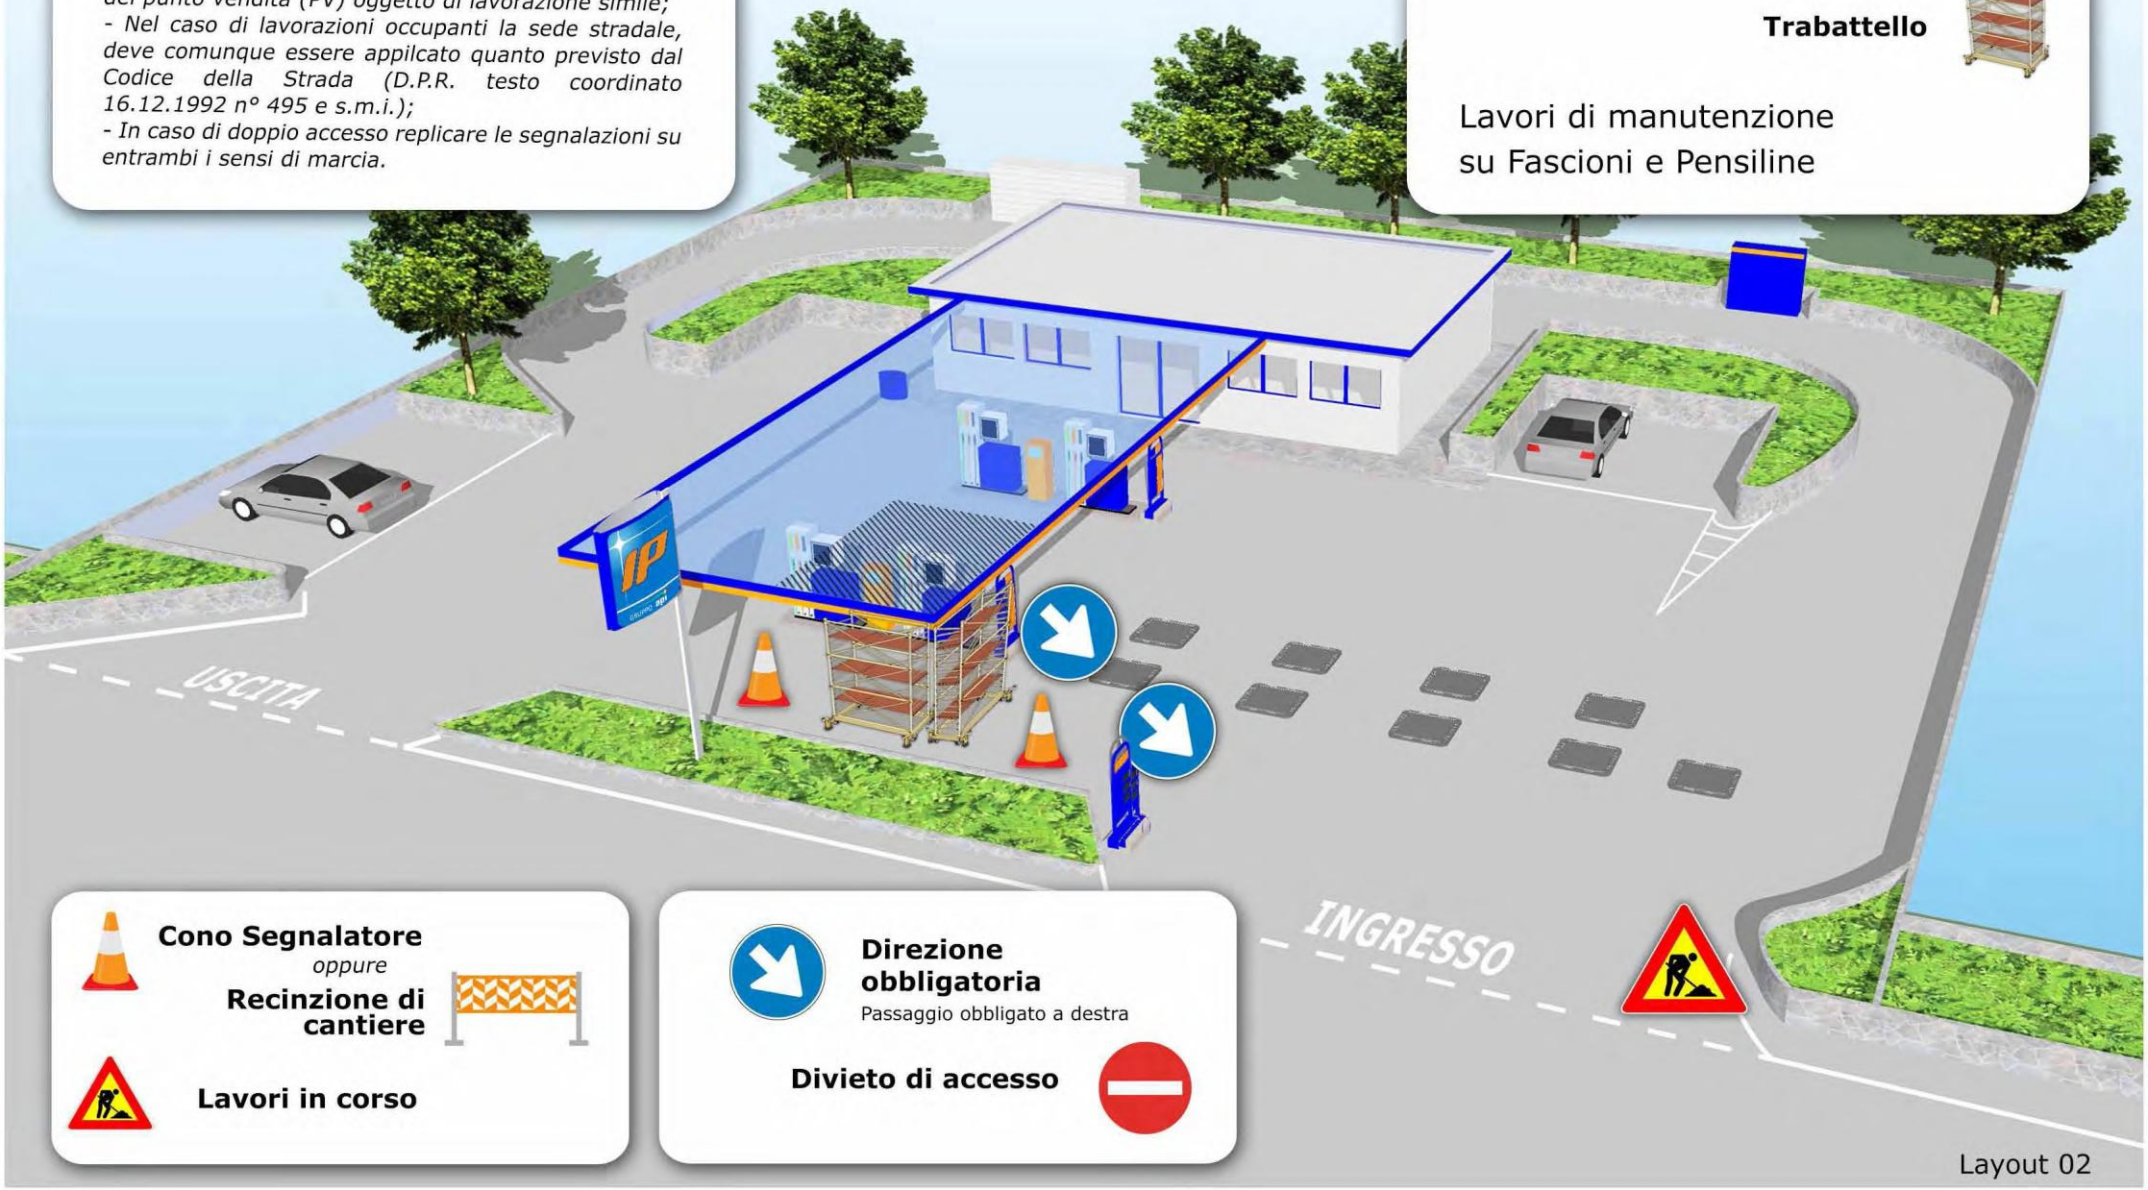

Cono Segnalatore
oppure
Recinzione di cantiere

Lavori in corso

Direzione obbligatoria
Passaggio obbligato a destra

Divieto di accesso

Layout 02

LAVORI AREA DI SERVIZIO

Note

- Quanto rappresentato in figura è puramente indicativo e da ritenersi valido in qualsiasi altra zona del punto vendita (PV) oggetto di lavorazione simile;
- Nel caso di lavorazioni occupanti la sede stradale, deve comunque essere appilcato quanto previsto dal Codice della Strada (D.P.R. testo coordinato 16.12.1992 n° 495 e s.m.i.);
- In caso di doppio accesso replicare le segnalazioni su entrambi i sensi di marcia.

Area d'intervento

Lavori di manutenzione
su Chioschi

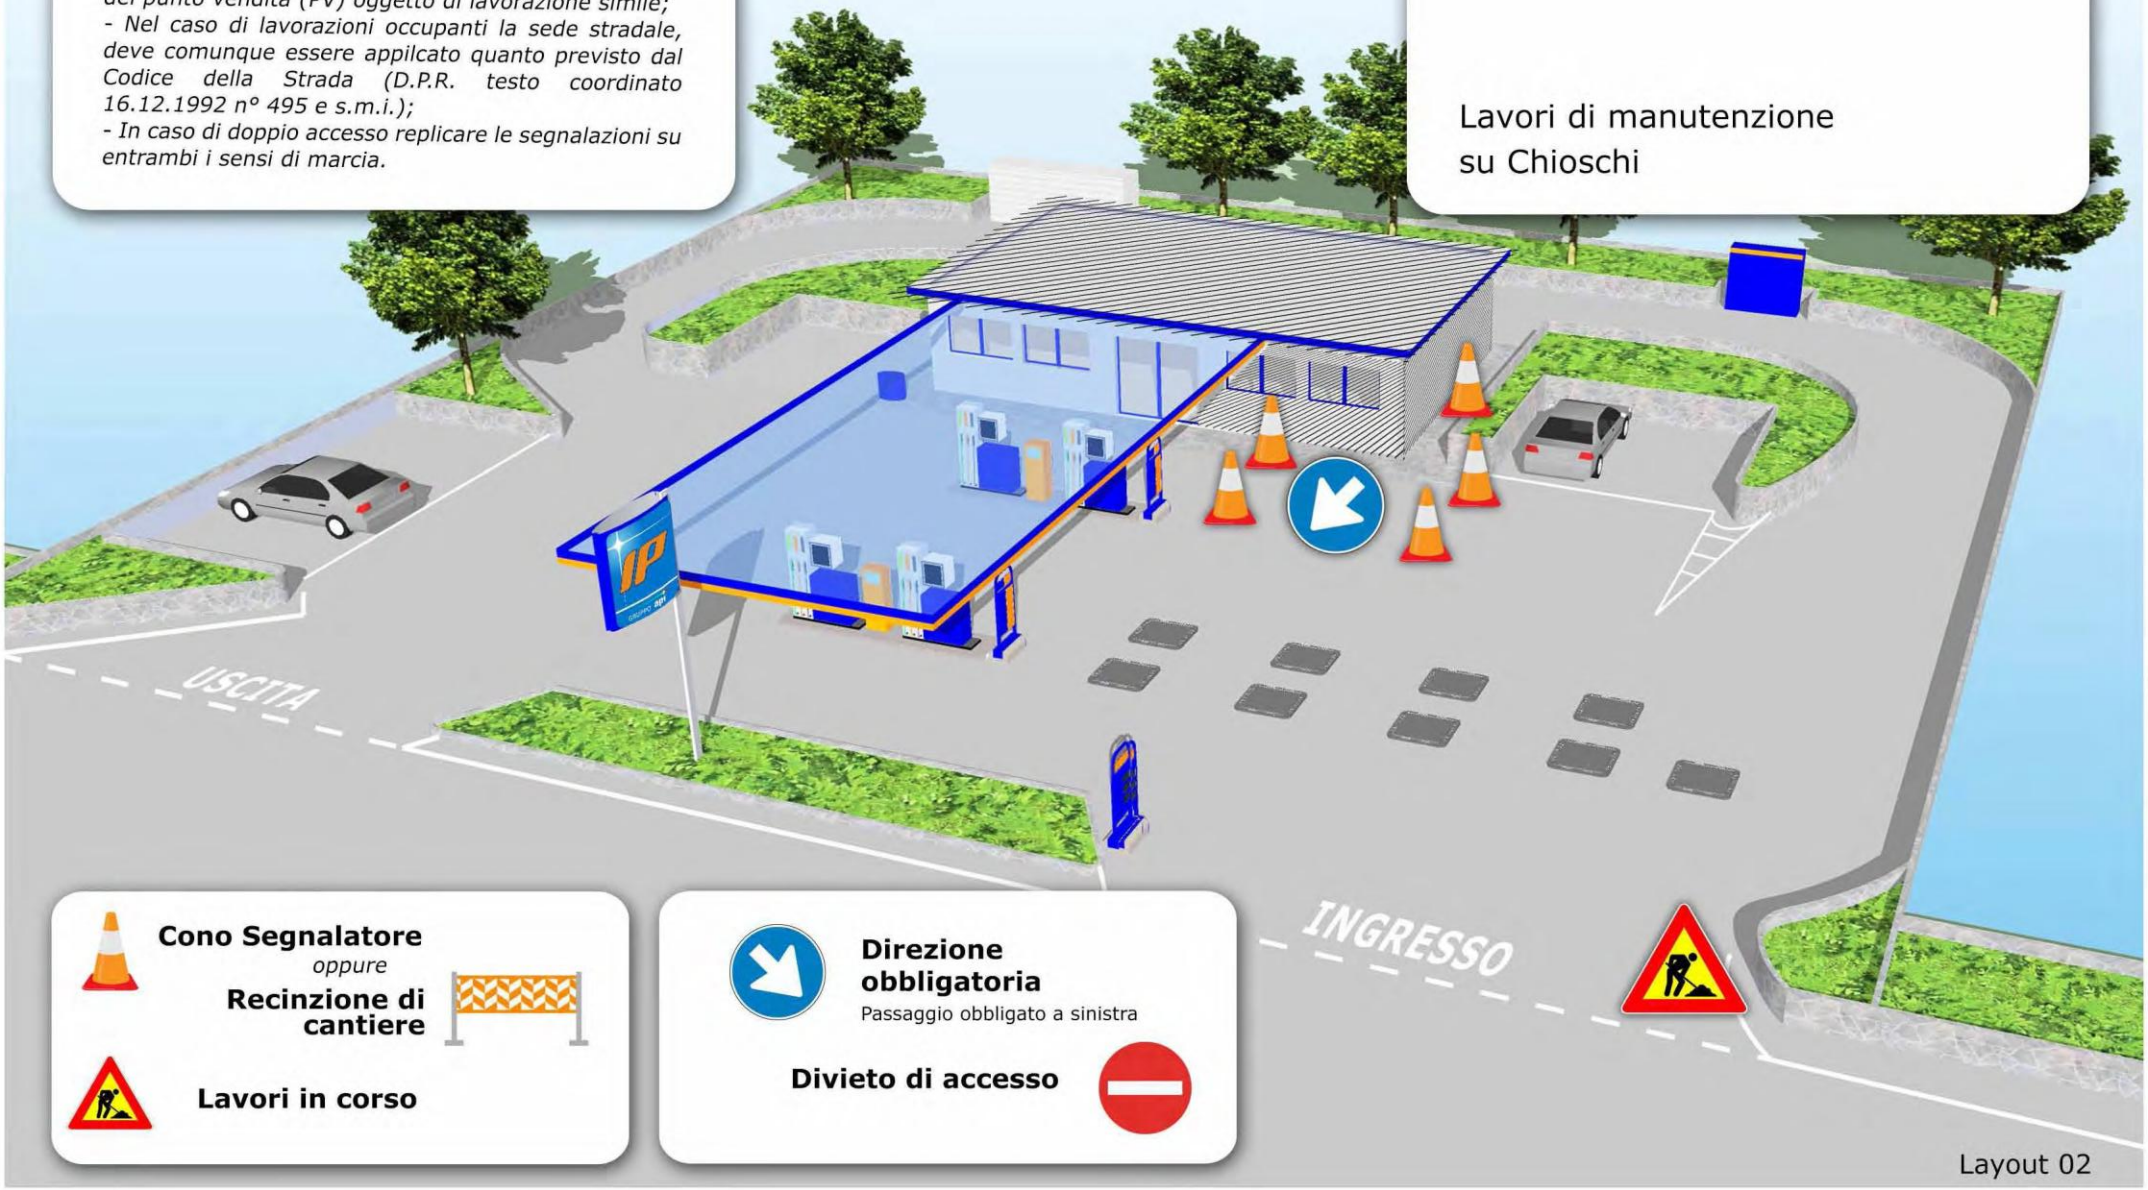

Cono Segnalatore
oppure
Recinzione di cantiere

Lavori in corso

Direzione obbligatoria
Passaggio obbligato a sinistra

Divieto di accesso

Layout 02

LAVORI AREA DI SERVIZIO

Note

- Quanto rappresentato in figura è puramente indicativo e da ritenersi valido in qualsiasi altra zona del punto vendita (PV) oggetto di lavorazione simile;
- Nel caso di lavorazioni occupanti la sede stradale, deve comunque essere appilcato quanto previsto dal Codice della Strada (D.P.R. testo coordinato 16.12.1992 n° 495 e s.m.i.);
- In caso di doppio accesso replicare le segnalazioni su entrambi i sensi di marcia.

Area d'intervento

Lavori di manutenzione su erogatore carburante o sua prossimità

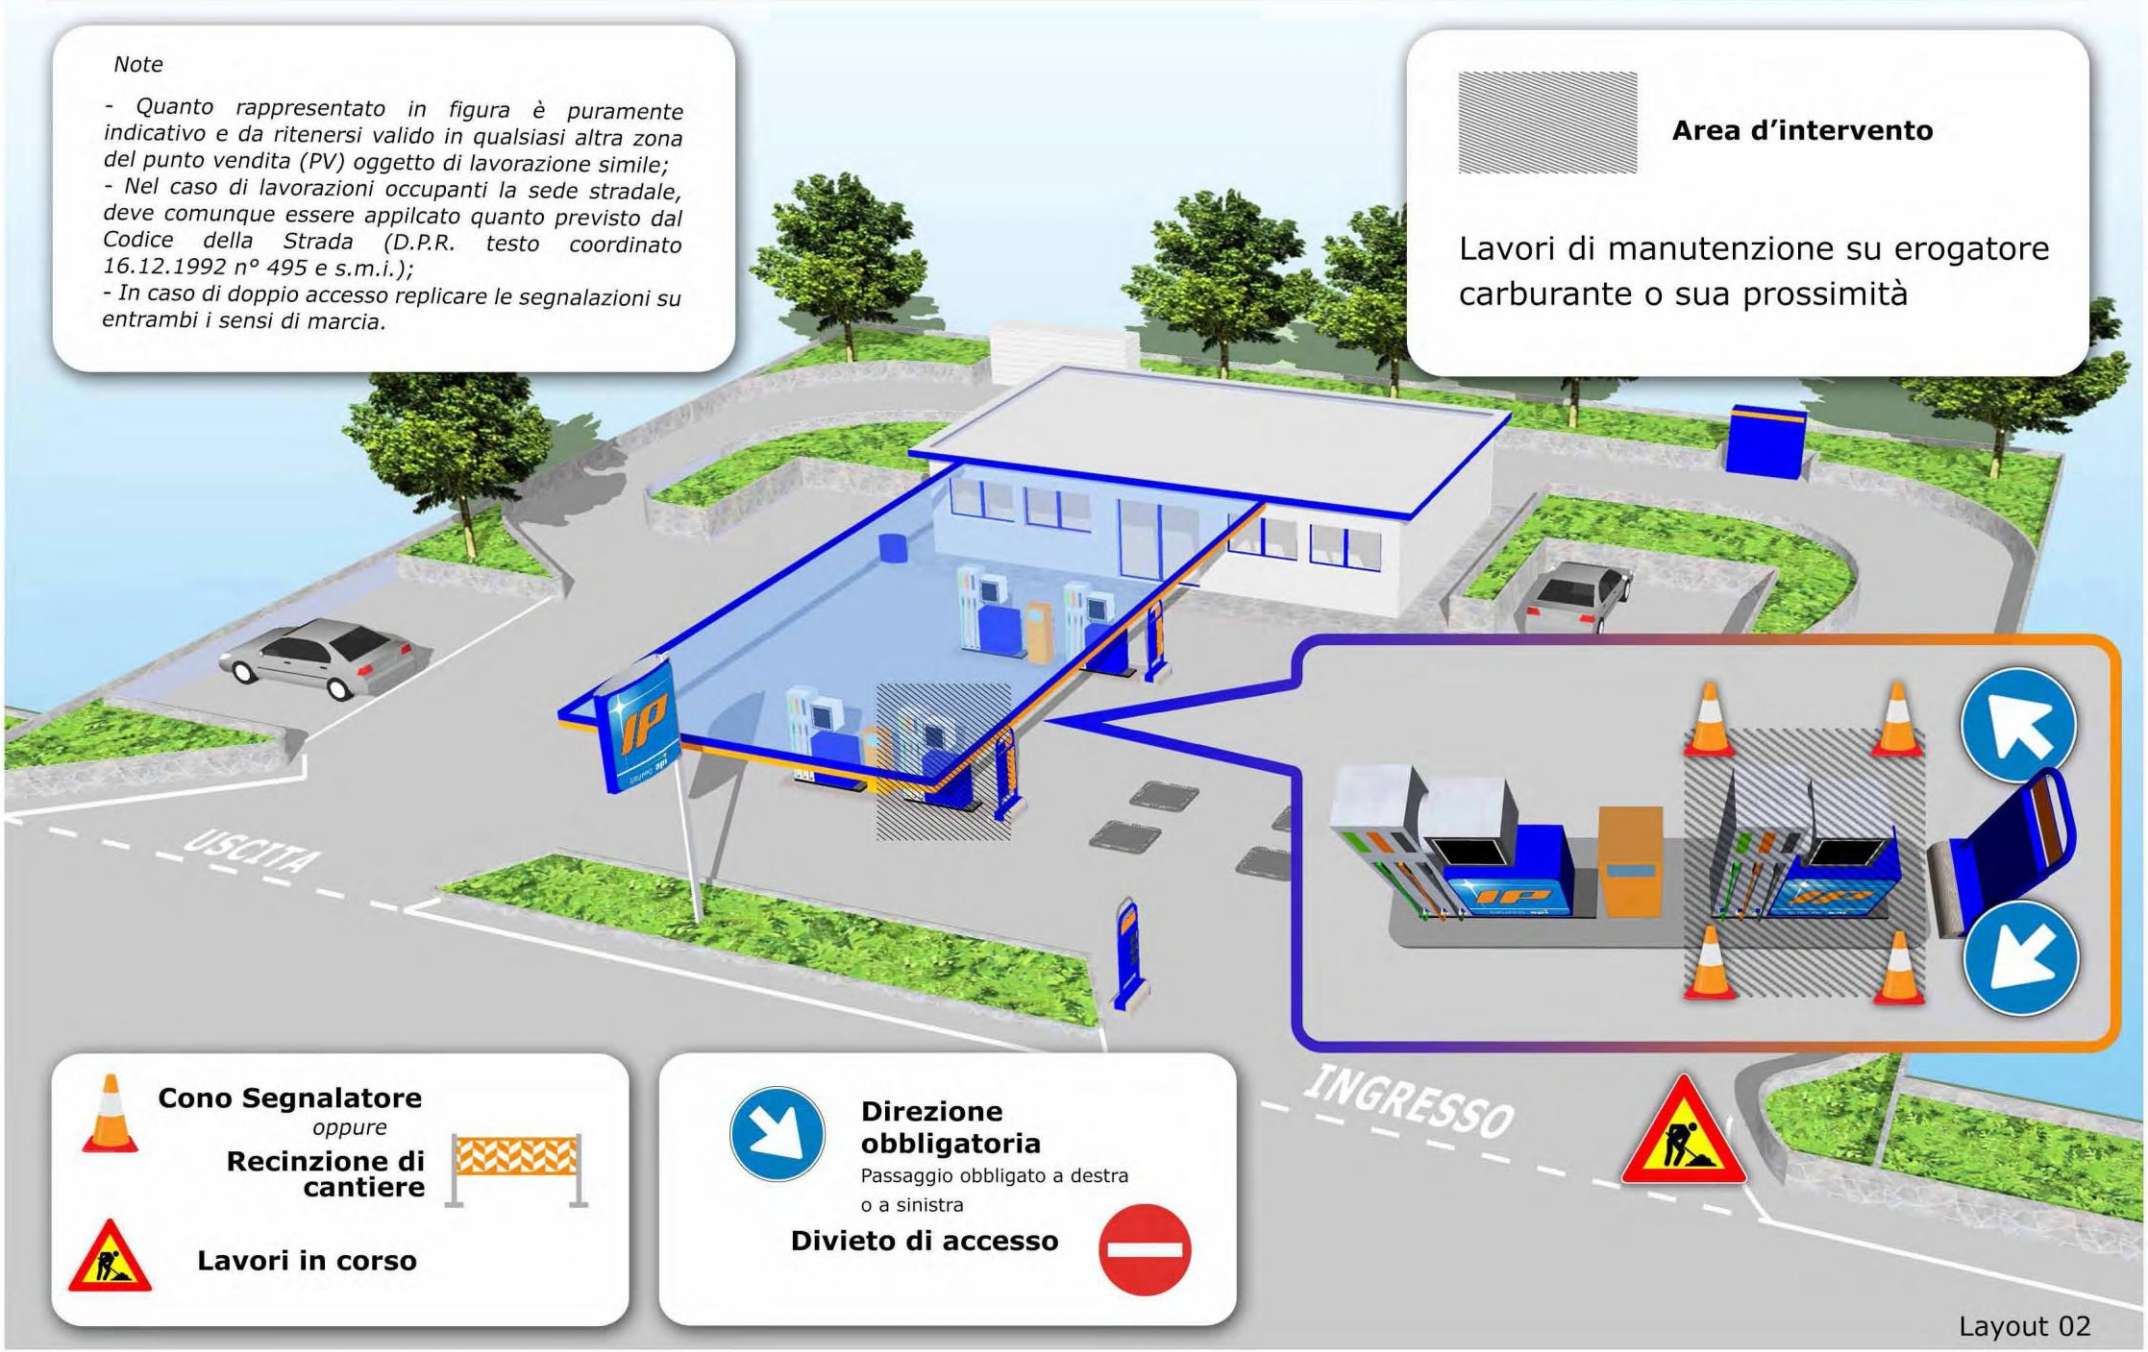

Cono Segnalatore
oppure
Recinzione di cantiere

Lavori in corso

Direzione obbligatoria
Passaggio obbligato a destra o a sinistra

Divieto di accesso

Layout 02

LAVORI AREA DI SERVIZIO

Note

- Quanto rappresentato in figura è puramente indicativo e da ritenersi valido in qualsiasi altra zona del punto vendita (PV) oggetto di lavorazione simile;
- Nel caso di lavorazioni occupanti la sede stradale, deve comunque essere appilcato quanto previsto dal Codice della Strada (D.P.R. testo coordinato 16.12.1992 n° 495 e s.m.i.);
- In caso di doppio accesso replicare le segnalazioni su entrambi i sensi di marcia.

Area d'intervento

Macchina sondatrice

Lavori di esecuzione
di sondaggi geognostici

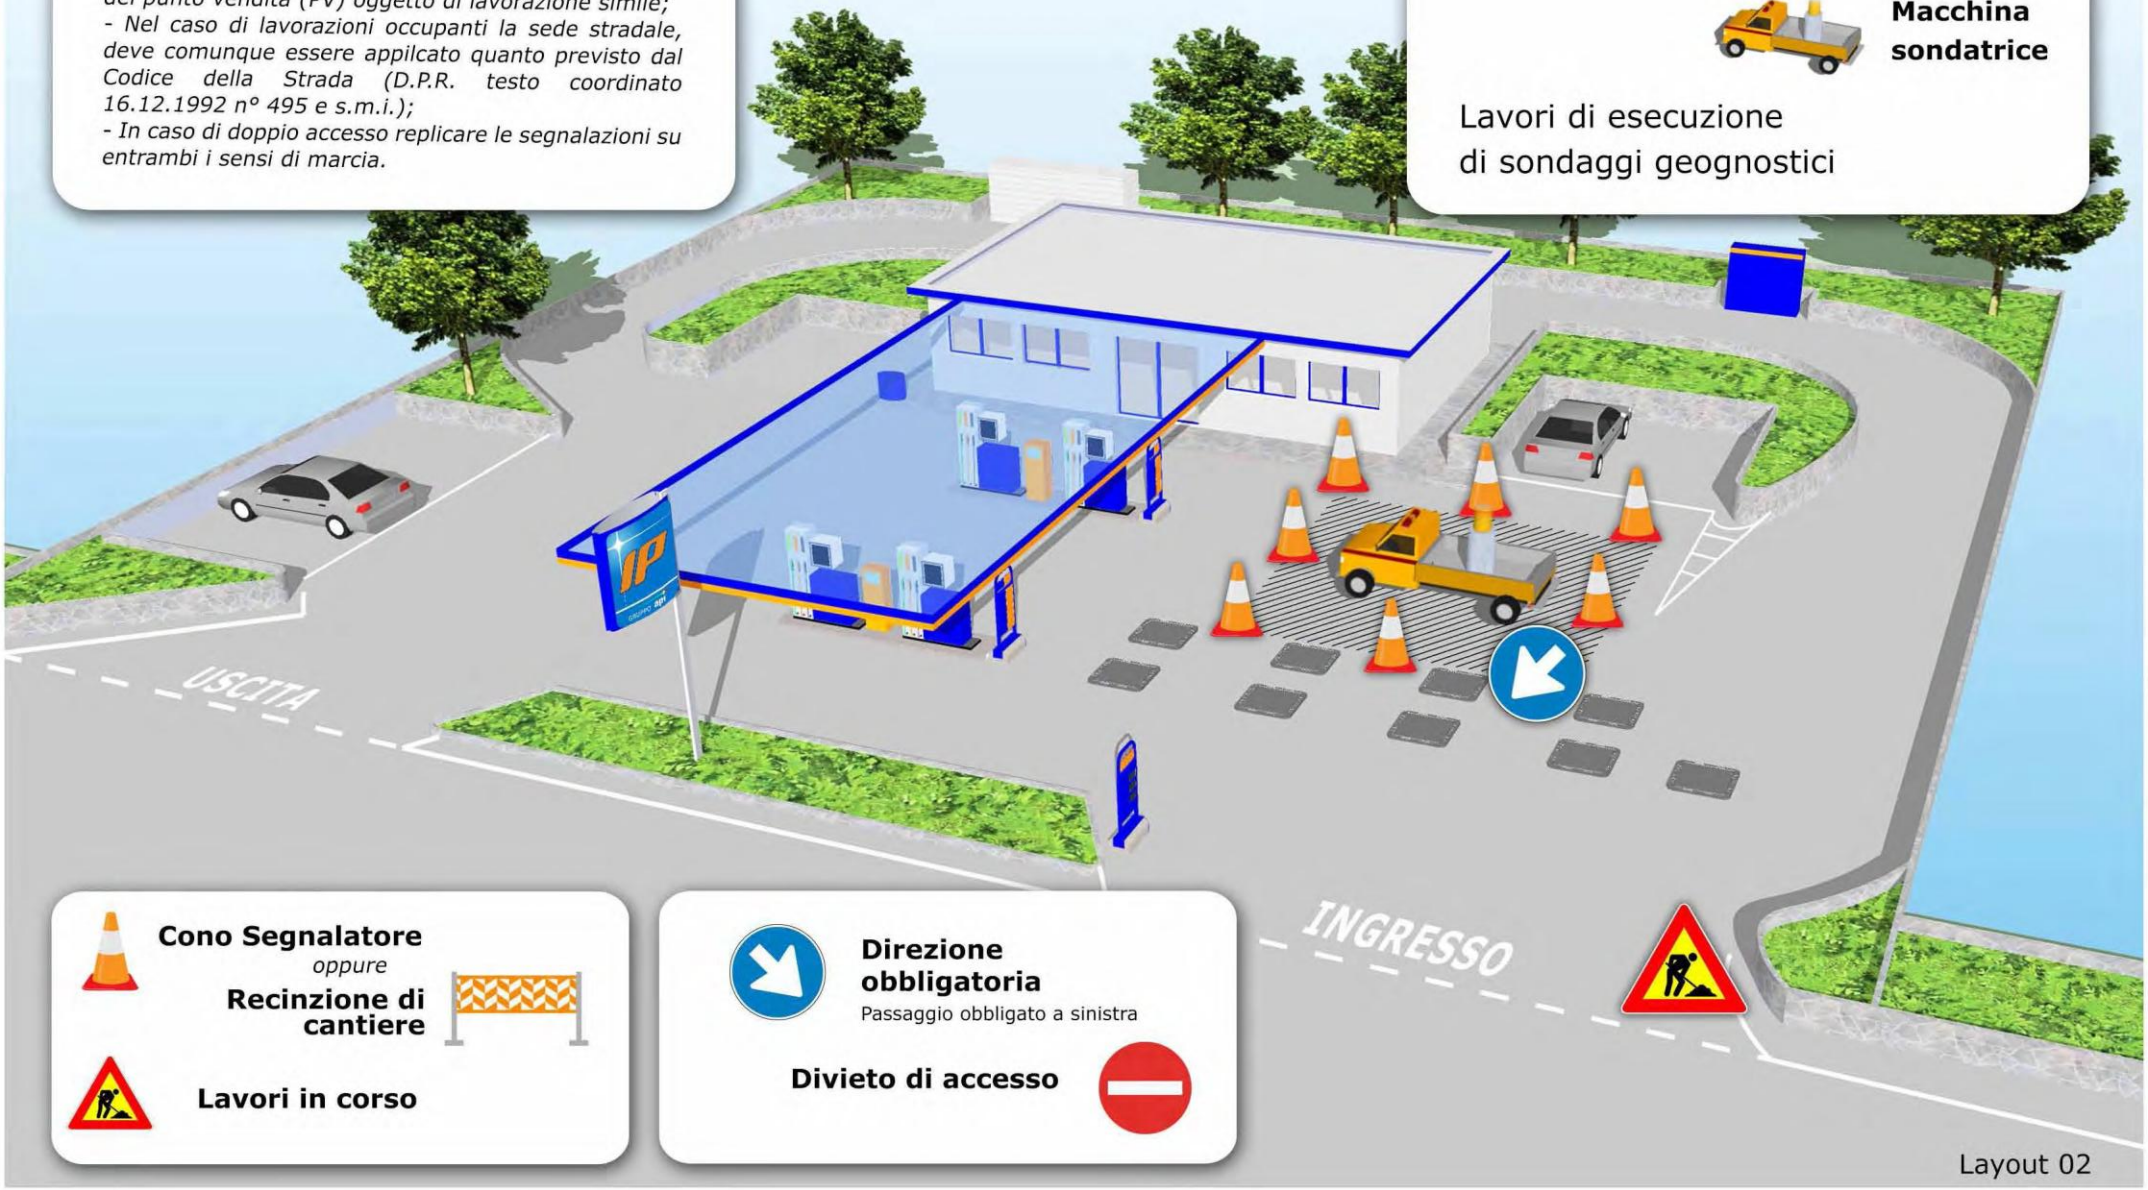

Cono Segnalatore
oppure
Recinzione di cantiere

Lavori in corso

Direzione obbligatoria
Passaggio obbligato a sinistra

Divieto di accesso

Layout 02

LAVORI AREA DI SERVIZIO

Note

- Quanto rappresentato in figura è puramente indicativo e da ritenersi valido in qualsiasi altra zona del punto vendita (PV) oggetto di lavorazione simile;

- Nel caso di lavorazioni occupanti la sede stradale, deve comunque essere appilcato quanto previsto dal Codice della Strada (D.P.R. testo coordinato 16.12.1992 n° 495 e s.m.i.);

- In caso di doppio accesso replicare le segnalazioni su entrambi i sensi di marcia.

Cono Segnalatore

oppure

Recinzione di cantiere

Lavori in corso

Direzione obbligatoria

Passaggio obbligato a sinistra

Divieto di accesso

Layout 03 Rev.02

LAVORI AREA DI SERVIZIO

LAVORI AREA DI SERVIZIO

Area d'intervento

Lavori di manutenzione
su erogatore GPL.

Note
- Quanto rappresentato in figura è puramente indicativo e da ritenersi valido in qualsiasi altra zona del punto vendita (PV) oggetto di lavorazione simile;
- Nel caso di lavorazioni occupanti la sede stradale, deve comunque essere appilcato quanto previsto dal Codice della Strada (D.P.R. testo coordinato 16.12.1992 n° 495 e s.m.i.);
- In caso di doppio accesso replicare le segnalazioni su entrambi i sensi di marcia.

Cono Segnalatore
oppure
Recinzione di cantiere

Lavori in corso

Direzione obbligatoria
Passaggio obbligato
a sinistra e a destra

Divieto di accesso

Layout 03

LAVORI AREA DI SERVIZIO

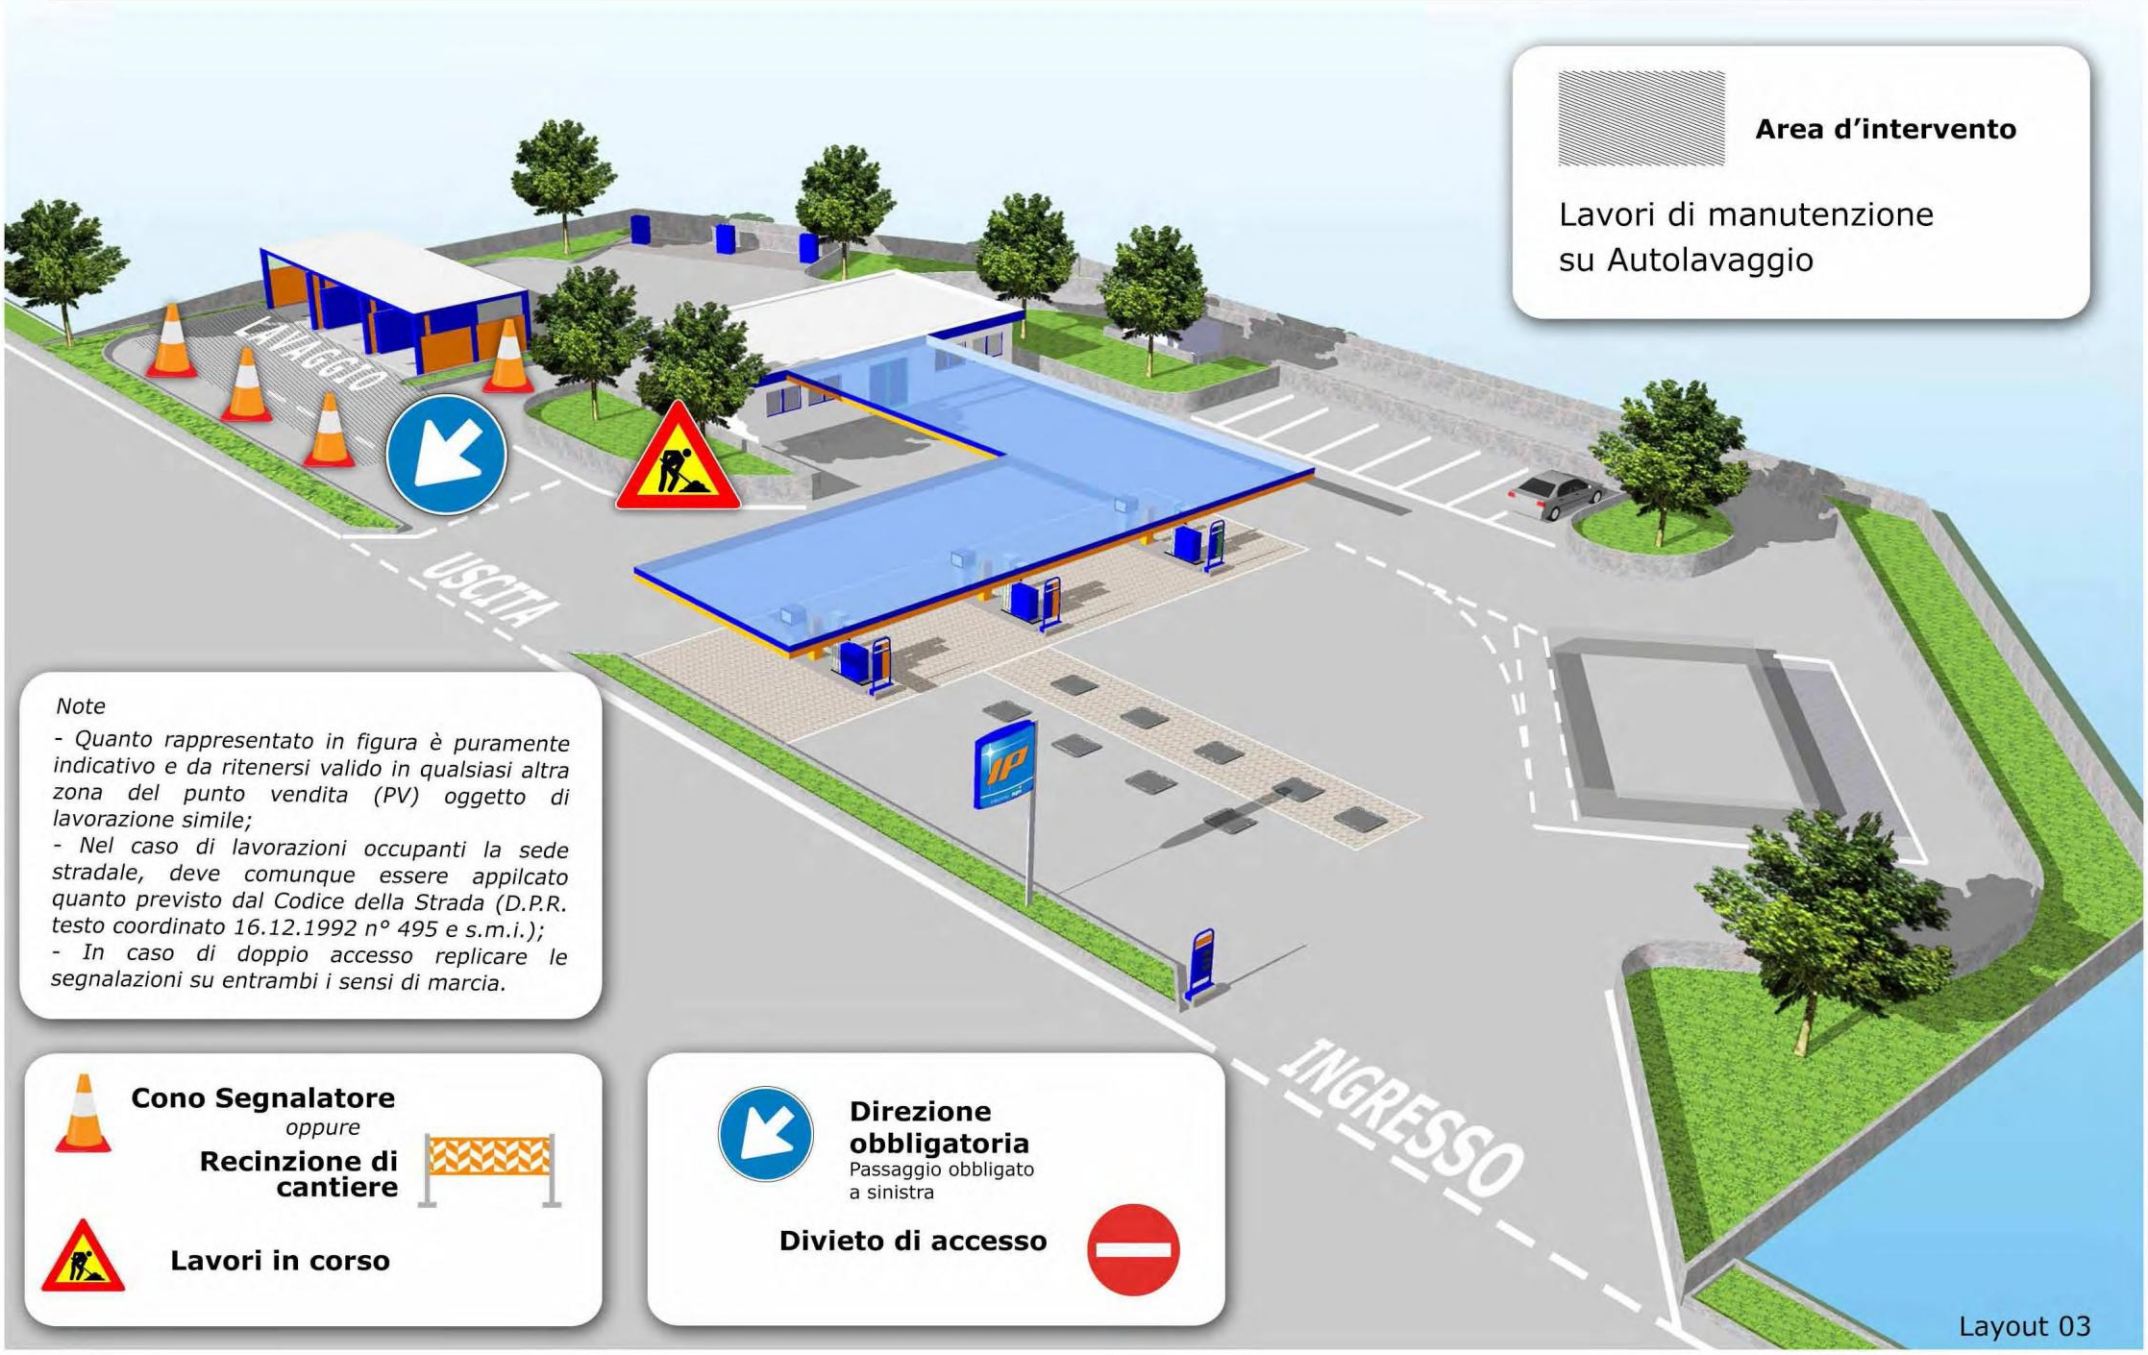

Area d'intervento

Lavori di manutenzione
su Autolavaggio

Note

- Quanto rappresentato in figura è puramente indicativo e da ritenersi valido in qualsiasi altra zona del punto vendita (PV) oggetto di lavorazione simile;

- Nel caso di lavorazioni occupanti la sede stradale, deve comunque essere appilcato quanto previsto dal Codice della Strada (D.P.R. testo coordinato 16.12.1992 n° 495 e s.m.i.);

- In caso di doppio accesso replicare le segnalazioni su entrambi i sensi di marcia.

Cono Segnalatore
oppure
Recinzione di cantiere

Lavori in corso

Direzione obbligatoria
Passaggio obbligato
a sinistra

Divieto di accesso

Layout 03

LAVORI PUNTO DISTRIBUZIONE CARBURANTE **IP MATIC**

Area d'intervento

Lavori di Scarico Carburante in Punto Vendita IP-MATIC

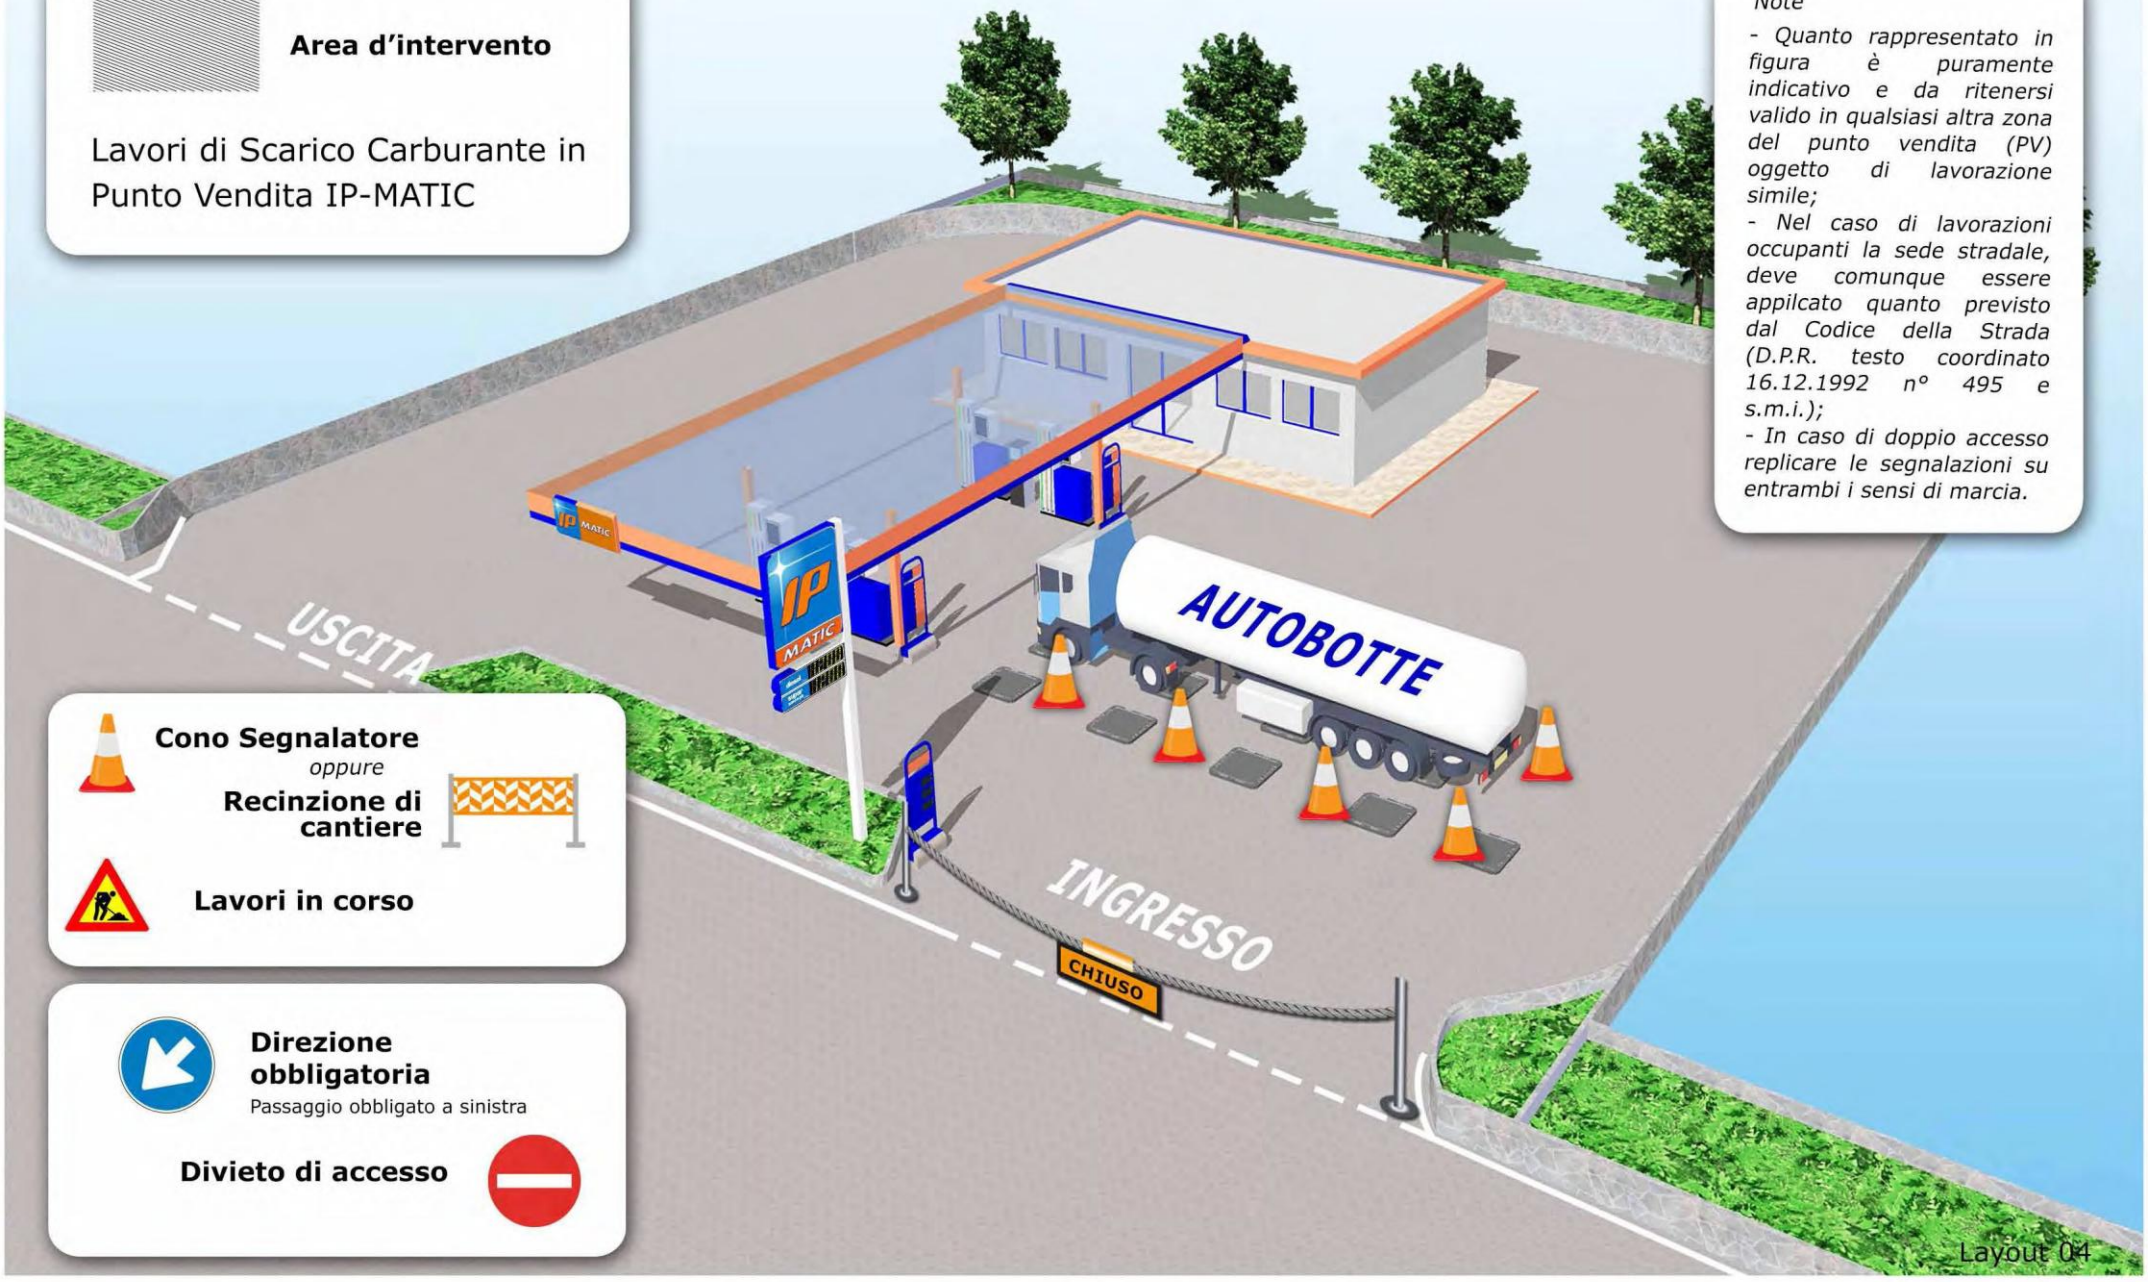

Note

- Quanto rappresentato in figura è puramente indicativo e da ritenersi valido in qualsiasi altra zona del punto vendita (PV) oggetto di lavorazione simile;

- Nel caso di lavorazioni occupanti la sede stradale, deve comunque essere appilcato quanto previsto dal Codice della Strada (D.P.R. testo coordinato 16.12.1992 n° 495 e s.m.i.);

- In caso di doppio accesso replicare le segnalazioni su entrambi i sensi di marcia.

Cono Segnalatore

oppure

Recinzione di cantiere

Lavori in corso

Direzione obbligatoria

Passaggio obbligato a sinistra

Divieto di accesso

Layout 04